

ООО «ПИЛОН»

**ЭСКИЗНЫЙ ПРОЕКТ «ПАРКА ОТДЫХА  
В ЧЕСТЬ 70-ЛЕТИЯ ПОБЕДЫ» г.АРСК  
РЕСПУБЛИКИ ТАТАРСТАН**

**Согласовано:** Первый заместитель Руководителя  
Исполнительного комитета  
Арского Муниципального района


Галимуллин И.А.

**2015 г.**



Изм.	Кол. Уч	Лист.	№ Док.	Подпись	Дата				
Директор						Эскизный проект «Парка отдыха в честь 70 летия Победы» г. Арск Республики Татарстан	Стадия	Лист	Листов
ГИП							ЭП		
Проект	Гимадеев			<i>Гимадеев</i>		Видовые кадры	ООО "ГИЛОН"		
Н.контроль									
					2015.				



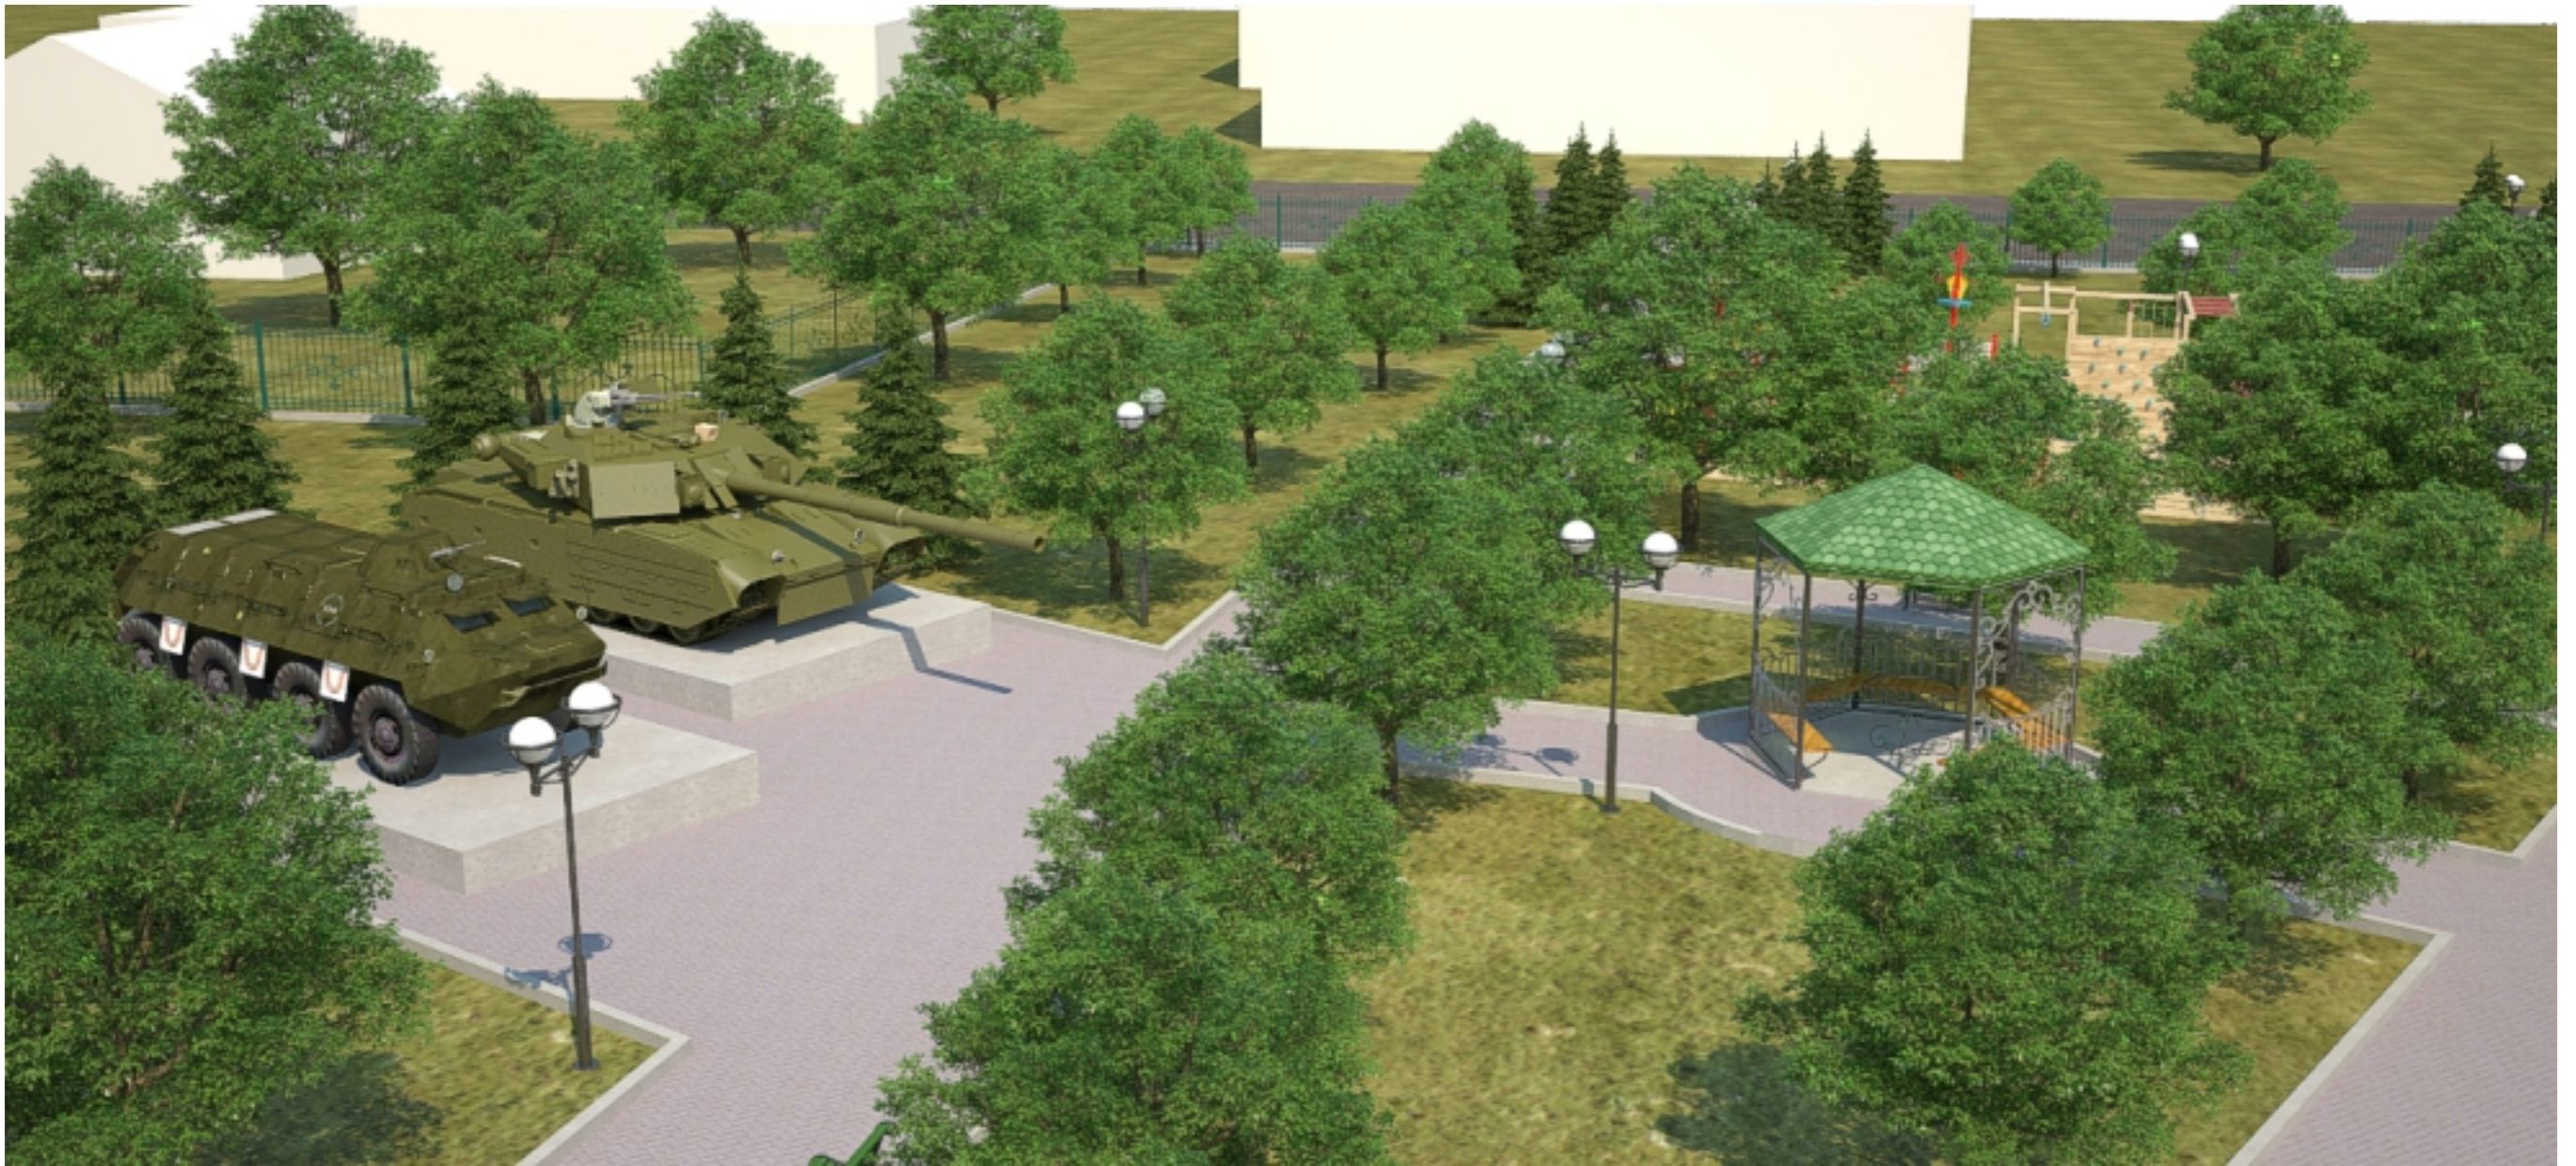


Изм.	Кол. Уч	Лист.	№ Док.	Подпись	Дата				
Директор						Эскизный проект «Парка отдыха в честь 70 летия Победы» г. Арск Республики Татарстан	Стадия	Лист	Листов
ГИП							ЭП		
Проект	Гимадеев			<i>Гимадеев</i>		Видовые кадры	ООО "ГИЛОН"		
Н.контроль									
					2015.				





Изм.	Кол. Уч	Лист.	№ Док.	Подпись	Дата				
Директор						Эскизный проект «Парка отдыха в честь 70 летия Победы» г. Арск Республики Татарстан	Стадия	Лист	Листов
ГИП							ЭП		
Проект		Гимадеев		<i>Гимадеев</i>		Видовые кадры	ООО "ГИПОН"		
Н.контроль									
					2015.				



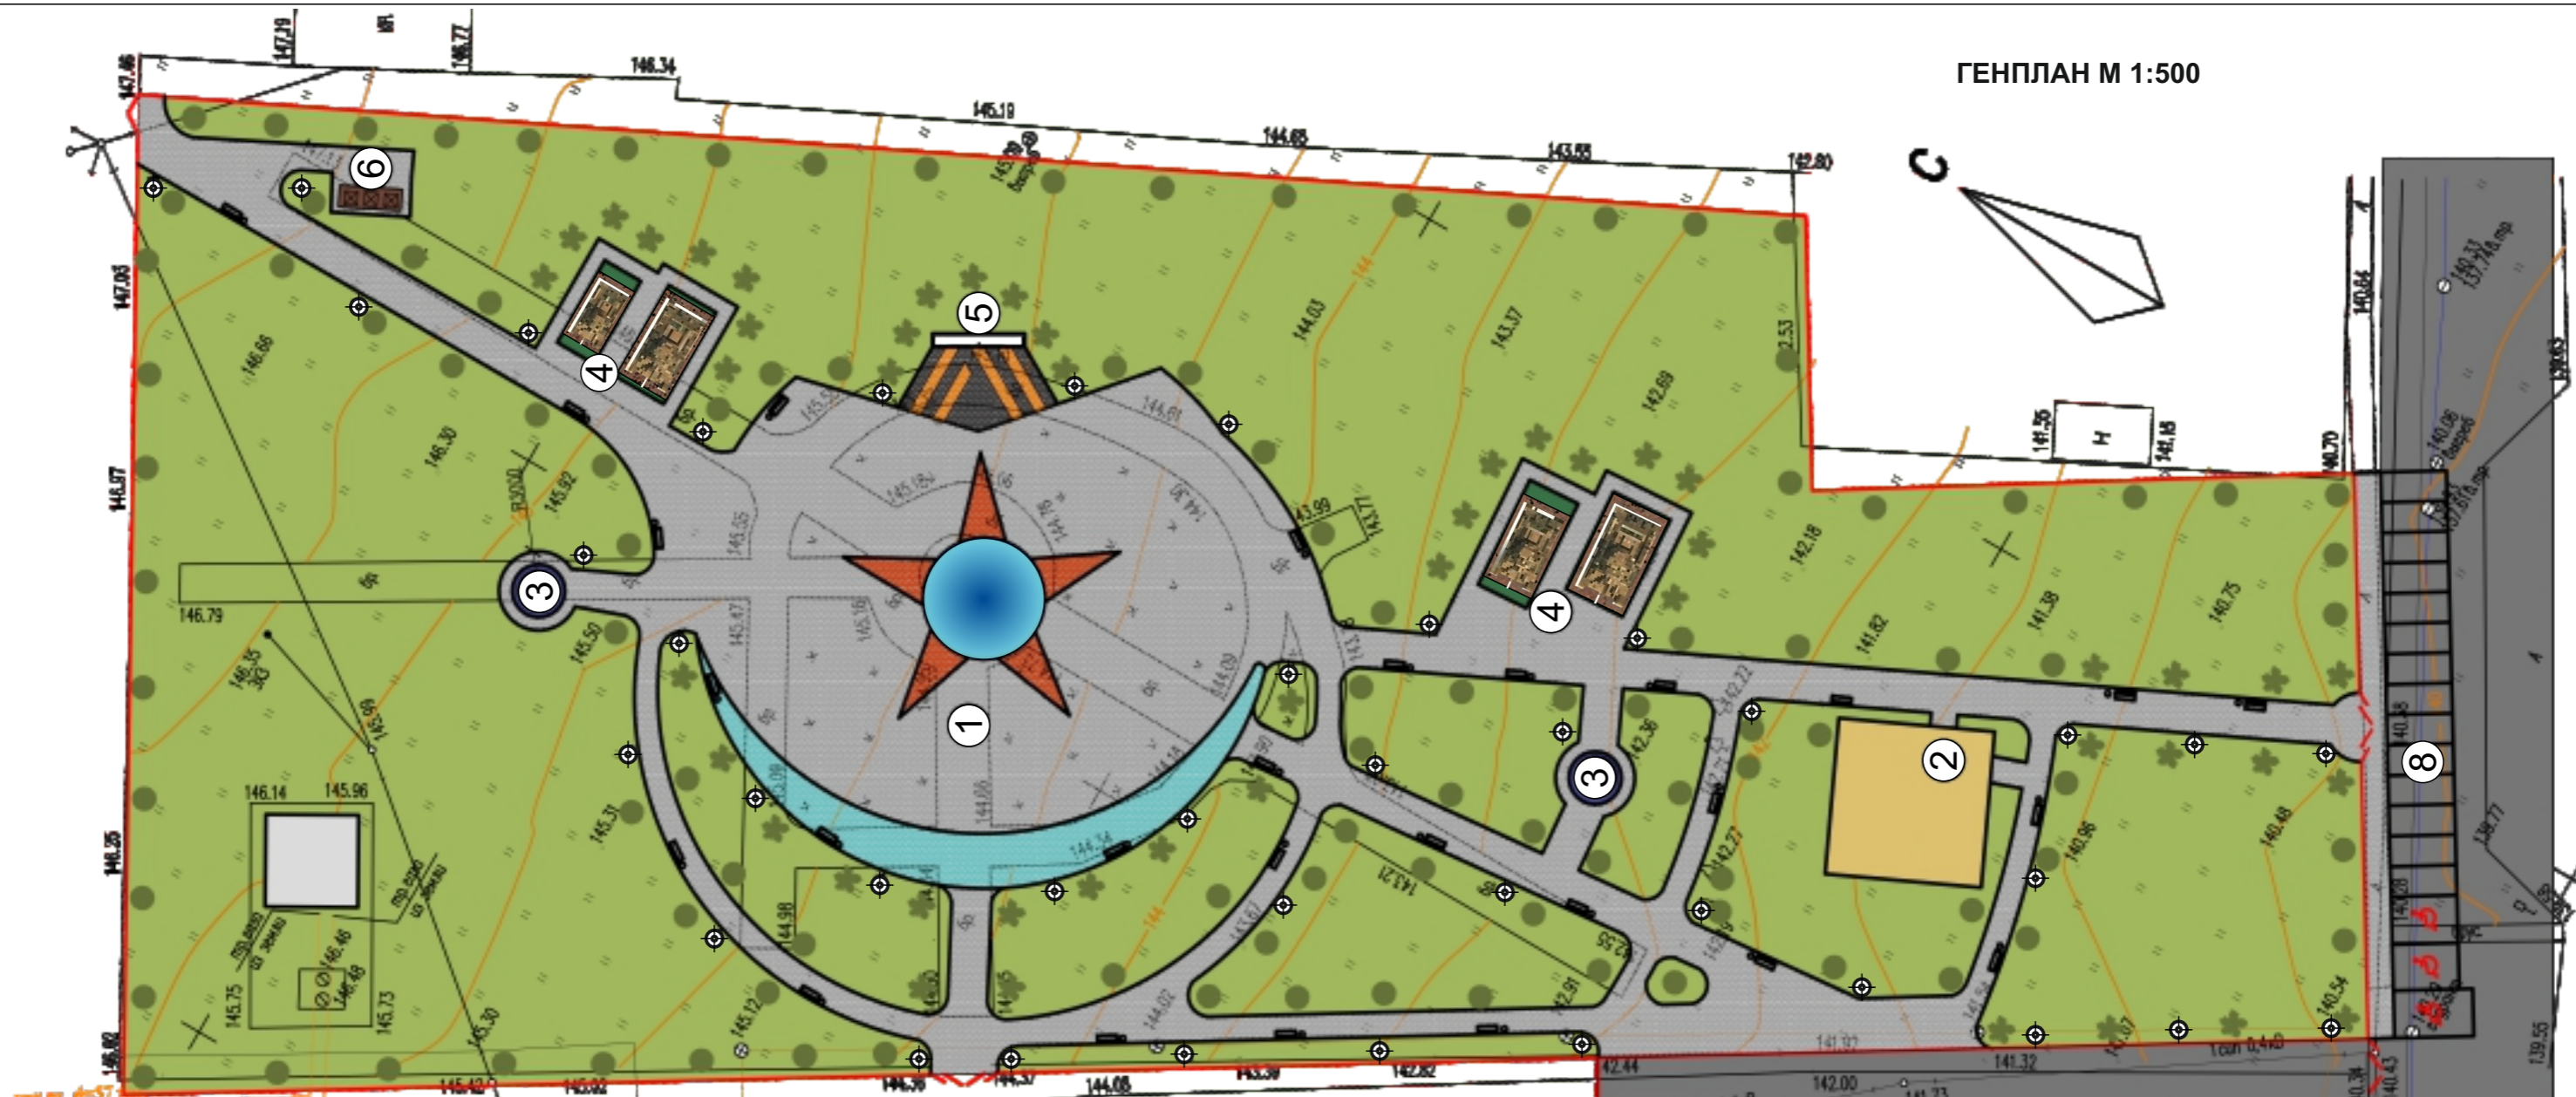

ВЕДОМОСТЬ ПОКРЫТИЙ

Условное изображение	Наименование	Длина П.М.	Площадь м <sup>2</sup>
1	Брусчатка серая		2677,18
2	Брусчатка бирюзовая		218,579
3	Брусчатка красная		56,304
4	Брусчатка оранжевая		26,456
5	Брусчатка черная		32,513
6	Газон		7887,893
7	Бордюр тротуарный	875	
8	Бордюр дорожный	48	


№ по ГП	Обозначение типового проекта	Площадь	Кол-во
1.	Проектируемый парк	11008,418	1
2.	Детская площадка	58,88	1
3	Беседки	25,13	2
4	Военная техника	131,661	4
5	Стелла	7	1
6	Туалет		3
7	Мечеть		1
8	Парковка	277,384	1

УСЛОВНЫЕ ОБОЗНАЧЕНИЯ

Обозначение	Наименование	Обозначение	Наименование
КН	Существующие строения		Газоны
	Проезды		Деревья хвойные
	Фонтан		Деревья лиственные
	Брусчатка		Травянопокрытые водораздельные покрытия из окрашенной резиновой крошки или цветной каучуковой крошки (ЕРМ крошки)
	ограждение территории		ВОЕННАЯ ТЕХНИКА

ВЕДОМОСТЬ МАЛЫХ ФОРМ АРХИТЕКТУРЫ

	Скамья парковая	27	
	Урна	27	
	Фонарь парковый	38	

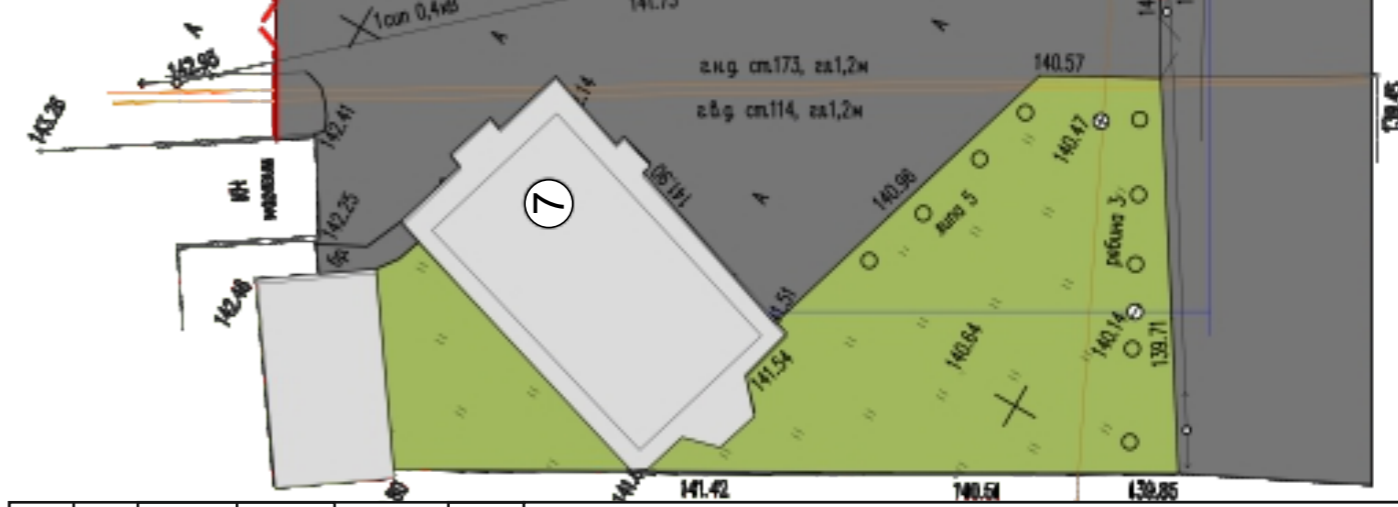

Изм.	Кол. Уч	Лист.	№ Док.	Подпись	Дата
Директор					
ГИП					
Проект	Гимадеев				
Н.контроль					
2015.					

Эскизный проект «Парка отдыха в честь 70 летия Победы» г. Арск Республики Татарстан

Стадия	Лист	Листов
ЭП		

Генплан

ООО "ГИПОН"